

Ortsabrundung Biesenhard



Der Markt Wellheim erlässt aufgrund des Art. 23 der Gemeindeordnung für den Freistaat Bayern (GO) in der Fassung der Bekanntmachung vom 22. August 1998, zuletzt geändert durch Gesetz vom 26. Juli 2004 (GVBl S. 272) und in Verbindung mit § 34 Abs. 4 Nr. 3 des Baugesetzbuches (BauGB) in der Fassung der Bekanntmachung vom 27.08.1977, zuletzt geändert durch Art. 1 des EAG Bau vom 24.06.2004 (BGBl I S. 1359) folgende mit Bescheid des Landratsamtes Eichstätt vom 25.07.2005 Az. 42-600-00 genehmigte

Satzung:

§ 1

- (1) Folgende Grundstücke der Gemarkung Biesenhard werden gemäß § 34 Absatz 4 Satz 1 Nr. 3 Baugesetzbuch in den in Zusammenhang bebauten Ortsteil von Biesenhard einbezogen:

Fl.Nr. 123 (Teilfläche) westlicher Teil und Fl.Nr. 70/1.

Die in den im Zusammenhang bebauten Ortsteil einbezogenen Teilflächen der vorgenannten Grundstücke sind in dem beiliegenden Lageplan mit rot unterbrochener Linie eingezeichnet. Der Lageplan im Maßstab 1:1000 ist Bestandteil dieser Satzung.

- (2) Der im Lageplan mit blauer Linie eingezeichnete Bereich auf dem Grundstück Fl.Nr. 123 wird als „Gemeinbedarfsfläche für Freizeit/Erholung/Jugend“ ausgewiesen.
- (3) Entlang der Nord- und Ostgrenze der Fl.Nr. 70/1 wird eine Eingrünung mit heimischen Gehölzen festgesetzt.


§ 2

Diese Satzung tritt am Tage nach Ihrer Bekanntmachung in Kraft.

Wellheim, den 02. August 2005

Karl Forster
1. Bürgermeister



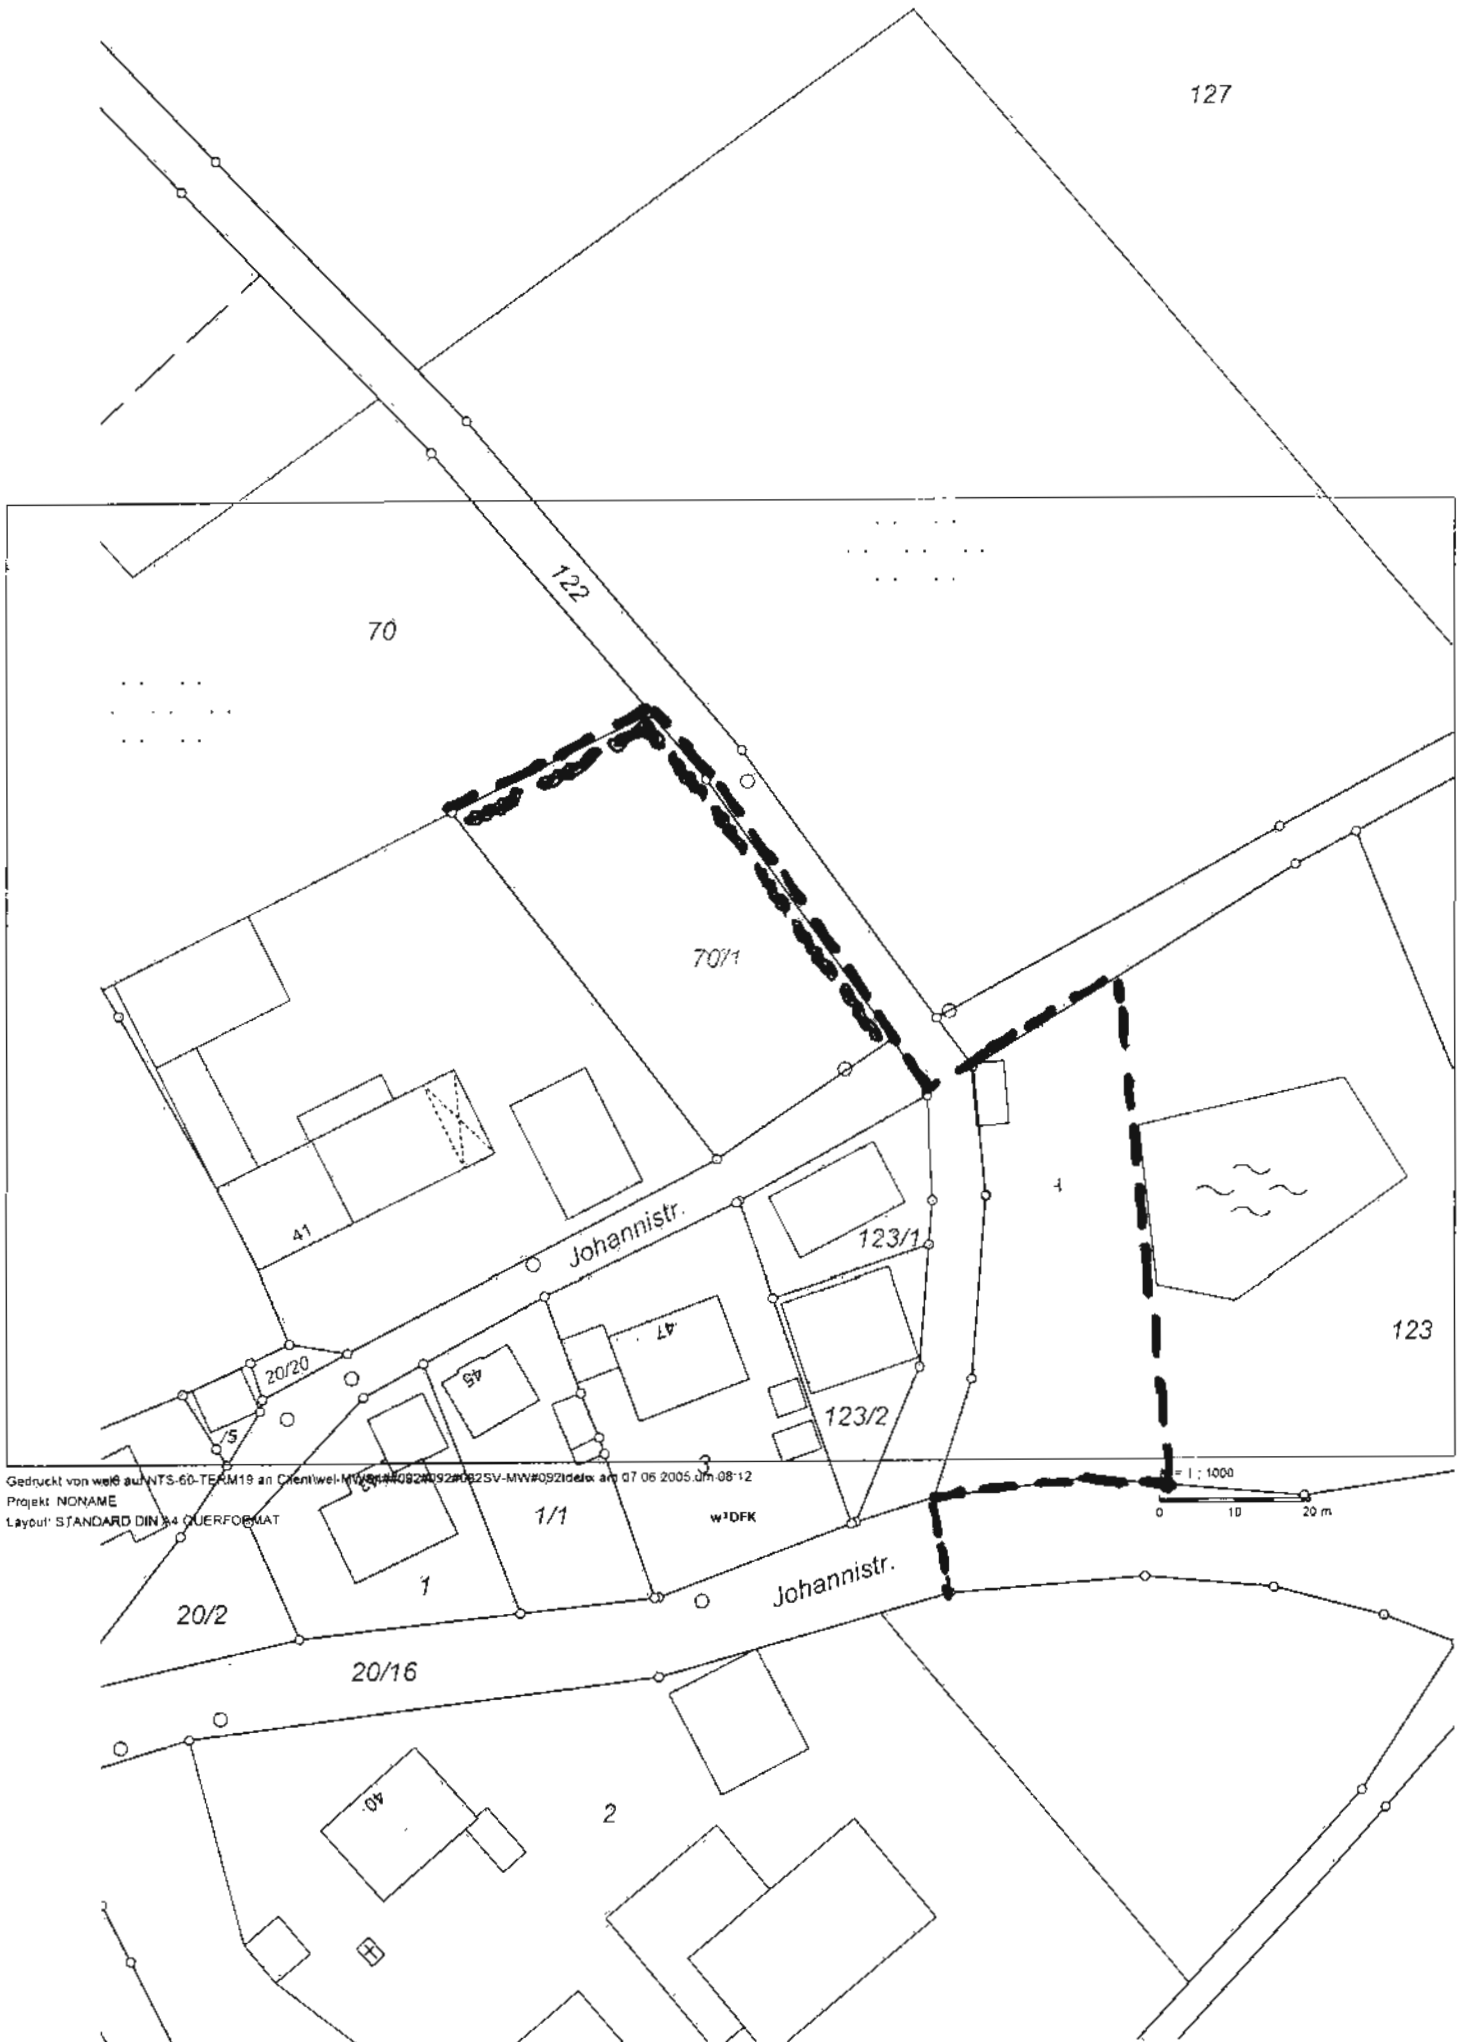

Gedruckt von w&w auf NTSC-60-TEAM19 an Client w&w-MW#092109220022SV-MW#092109220022 am 07.06.2005 um 08:12
 Projekt: NONAME
 Layout: STANDARD DIN A4 QUERFORMAT

1:1000
 0 10 20 m